


原村道 4174 号線・幅員 2.6m

1m

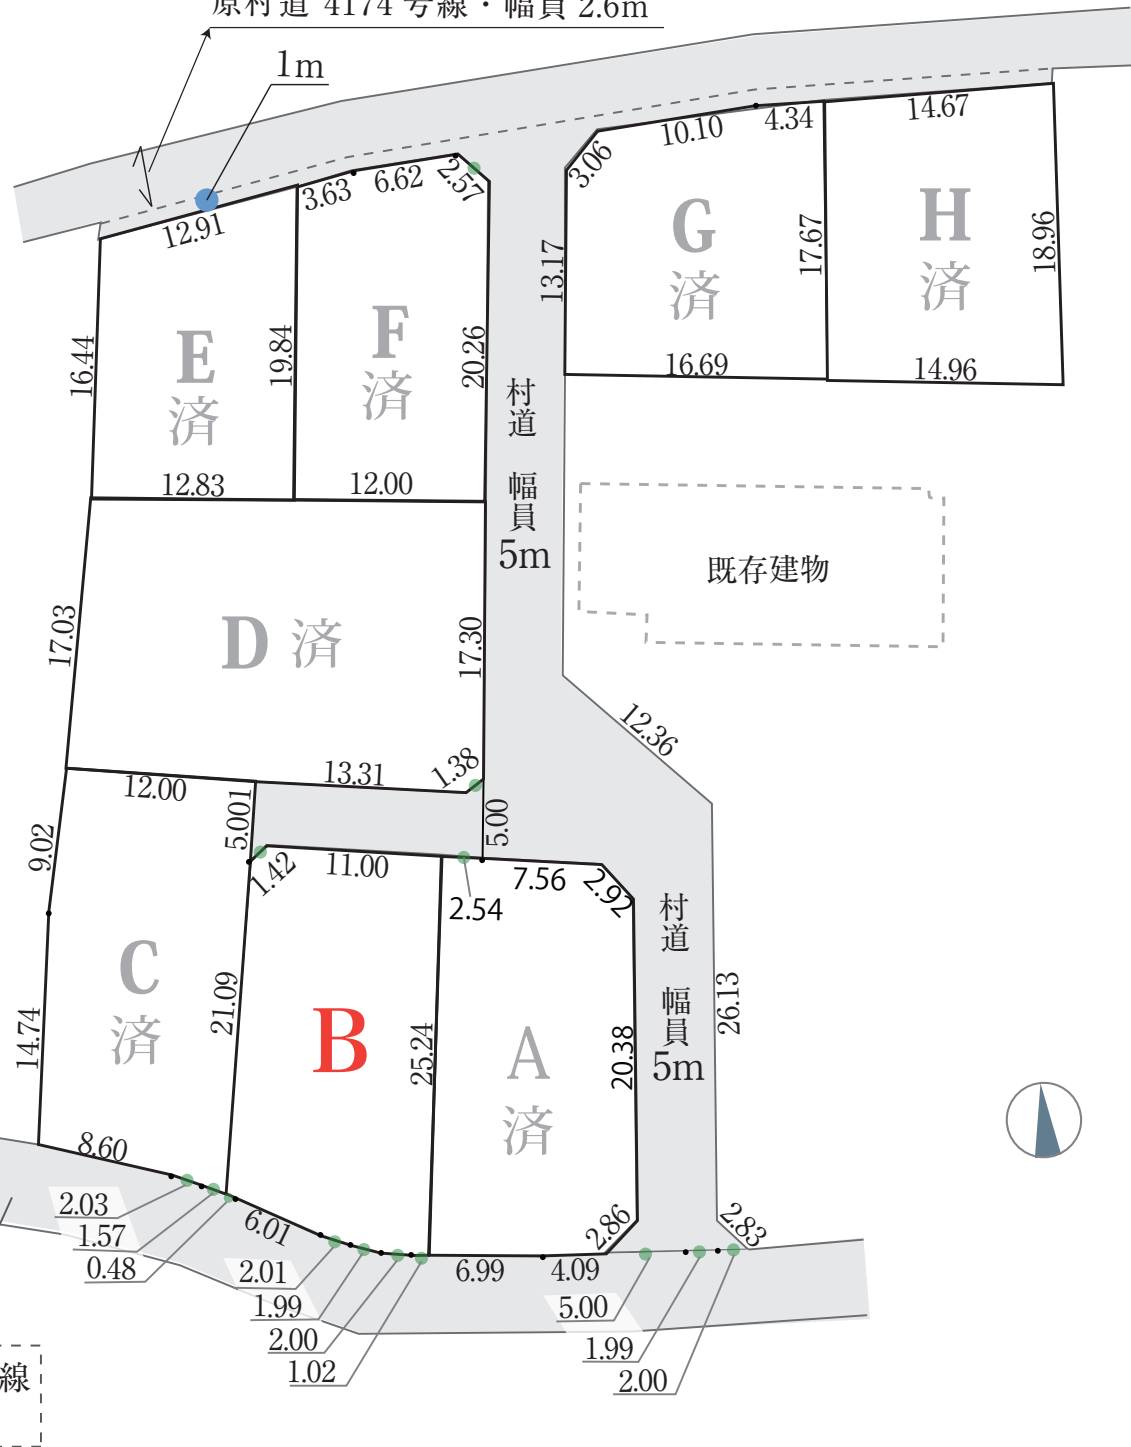

原村道 4180 号線
幅員 5m

