

登記年月日：平成14年9月25日

14.9.27 合算図


地積測量図 14.9.25
土地所在図

土地の所在	諏訪市清水1丁目
-------	----------

362967

①計算書
 $303,12 - 7,62355 = 295,49645$
 295,49m²

②求積計算書
 $9,13 \times (0,81 + 0,86) = 15,2471$
 2除 = 7,62355
 7,62m²

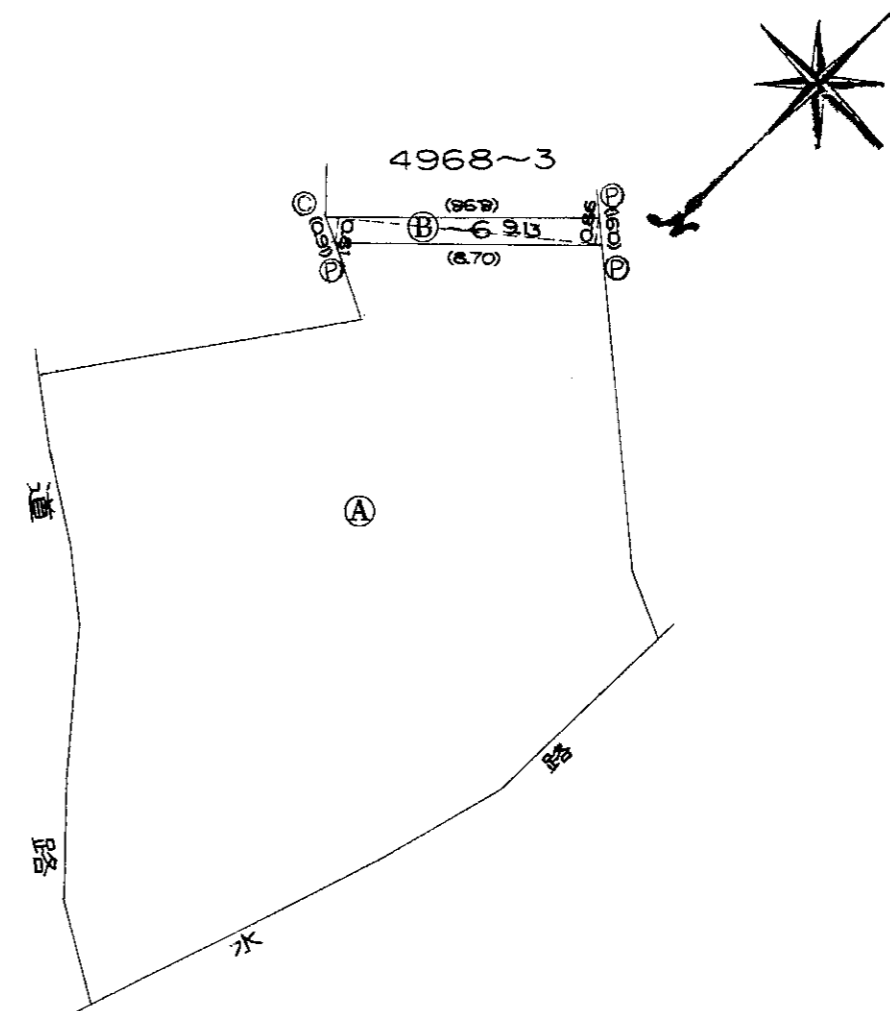

◎ コンクリート杭
 ⊙ プラスチック杭

平成十四年九月二十五日登記

縮尺 1/250