


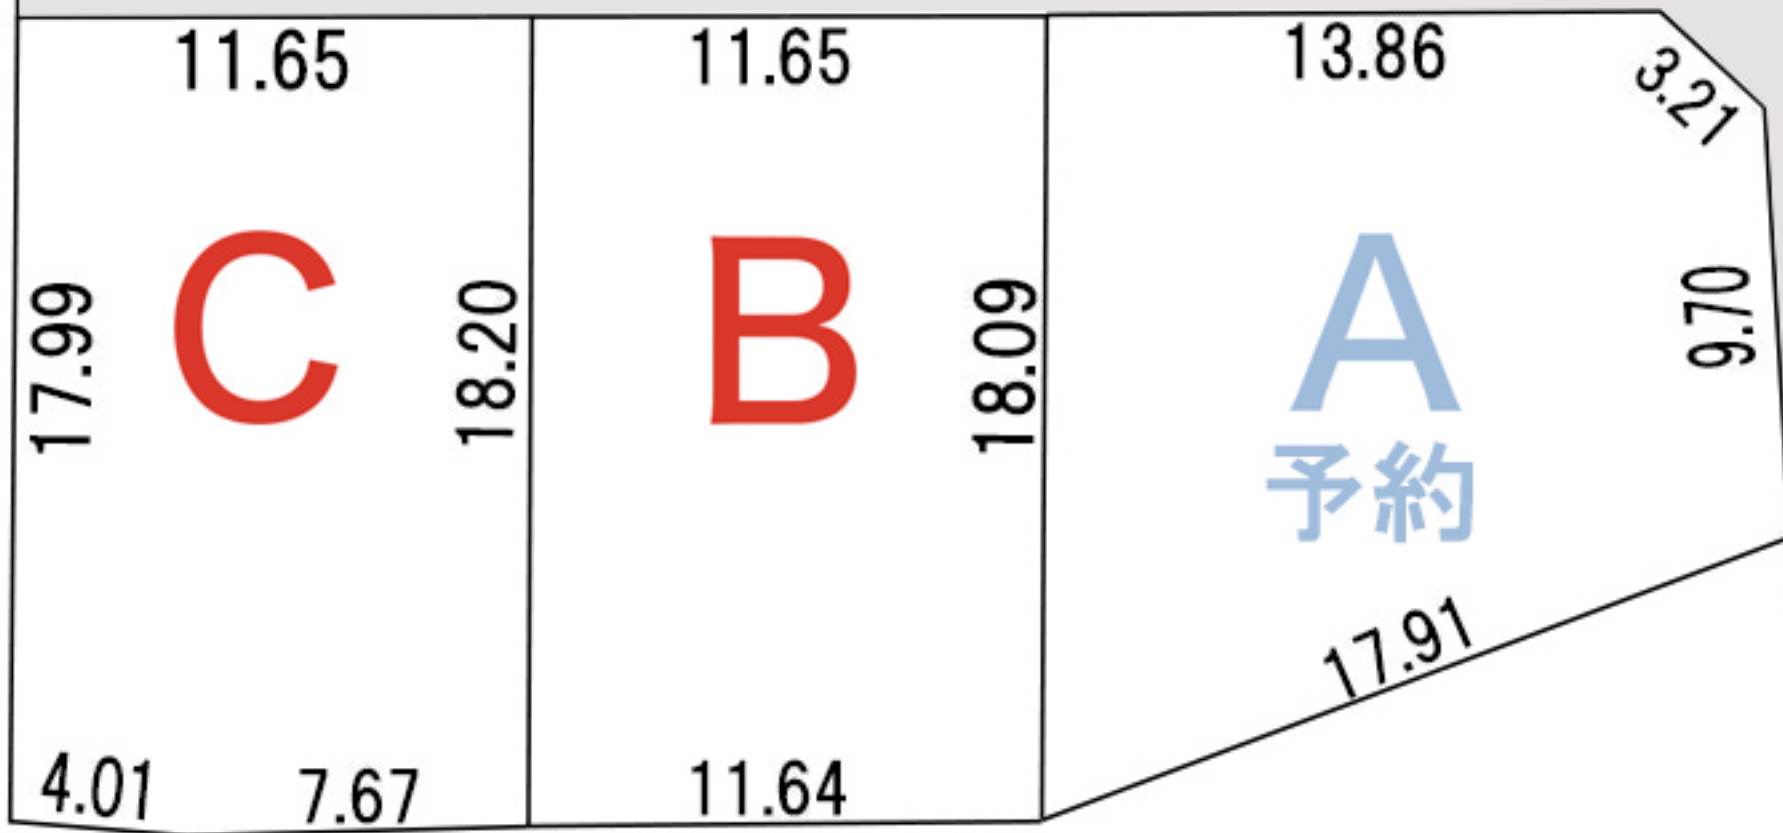

位置指定道路 幅員約6.25m



市道 幅員約4.5m

茅野市玉川小泉原