


諏訪市金山 | 中古住宅 | 建物配置イメージ図



敷地面積：639 m²
(193.29 坪)



建物面積：187.84 m²
(56.82 坪)

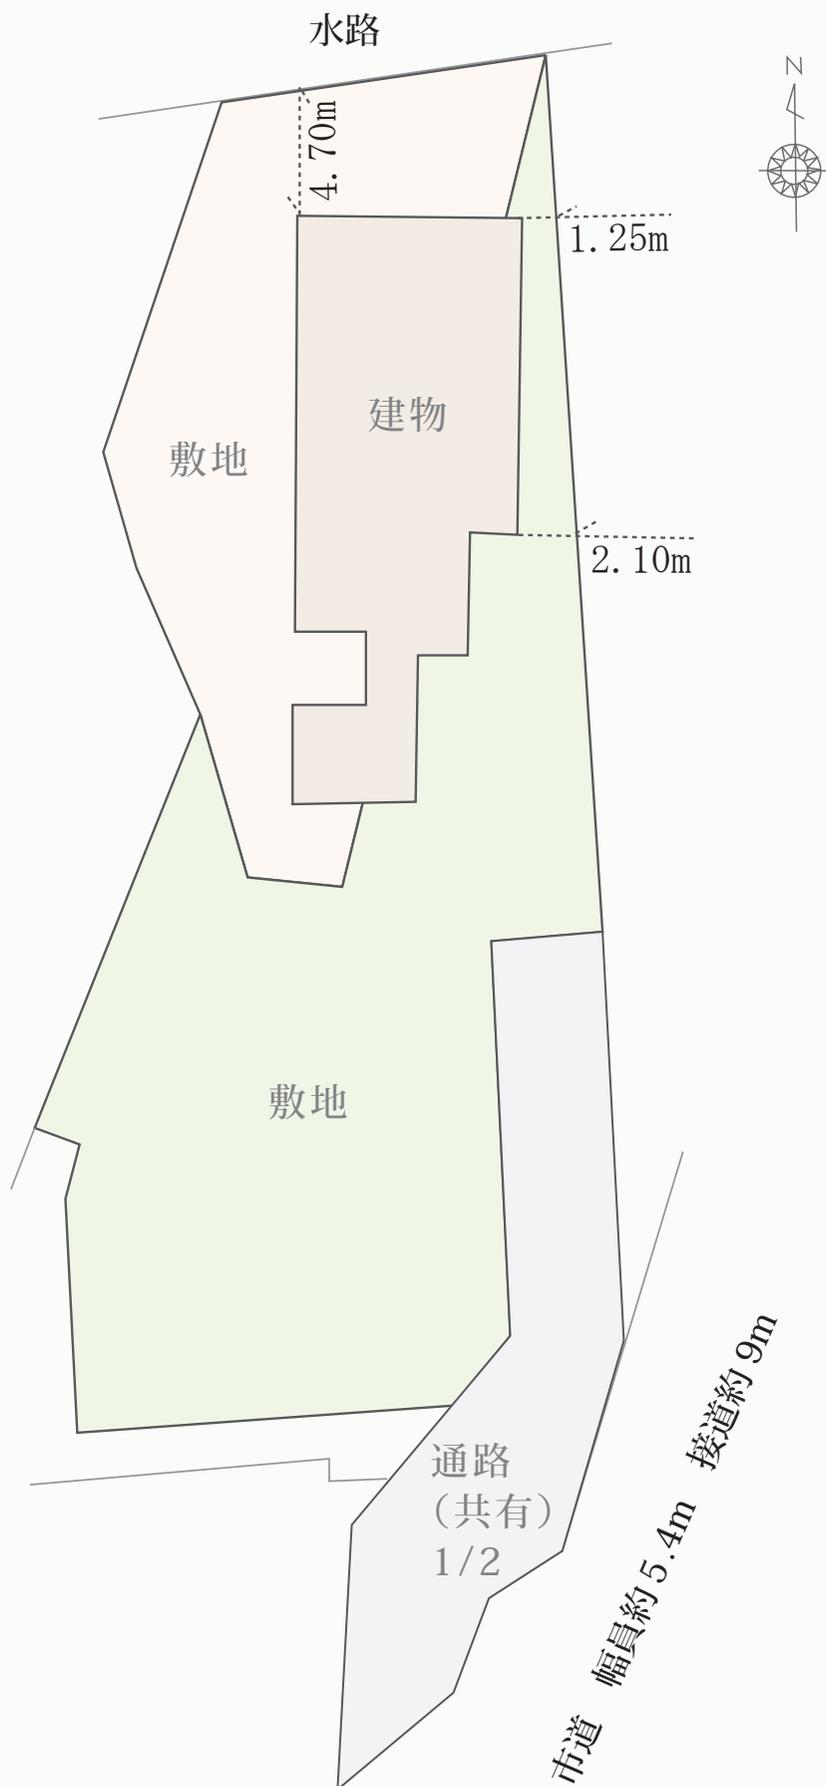

※概略図

株式会社サンケイ