

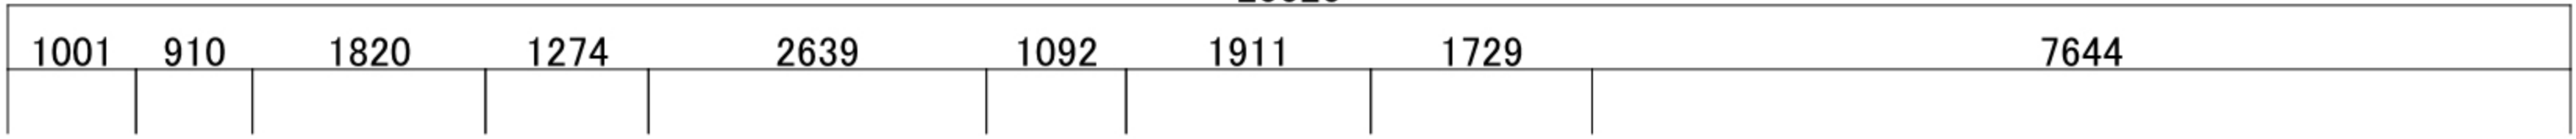


20020

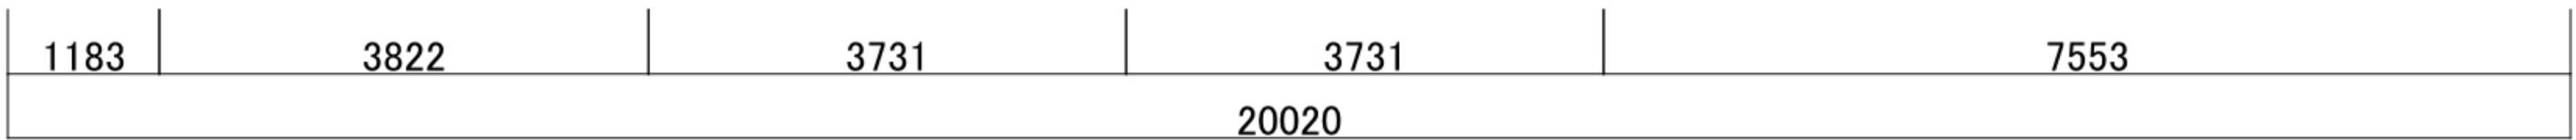

3913

4823

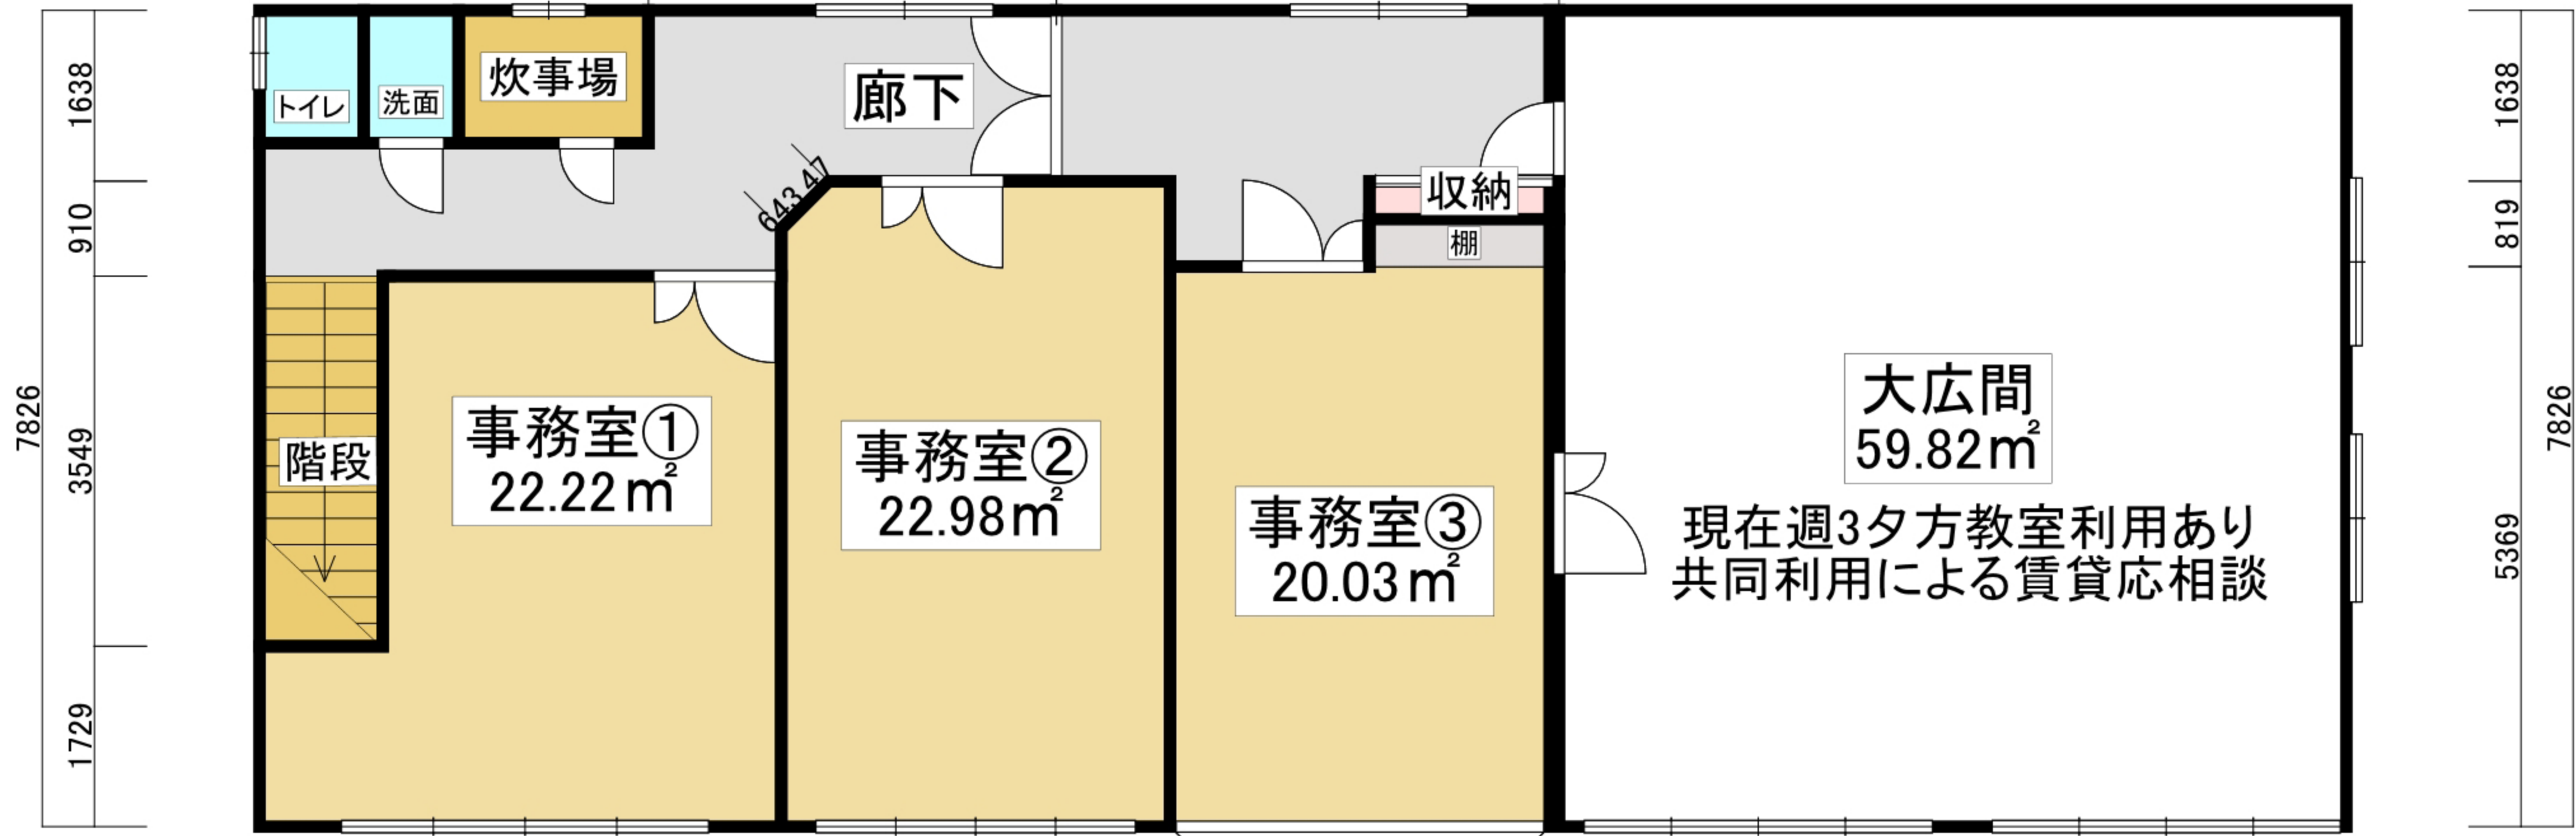

1001

910

1820

1274

2639

1092

1911

1729

7644

トイレ

洗面

炊事場

廊下

階段

事務室①
22.22m²

事務室②
22.98m²

事務室③
20.03m²

収納
棚

大広間
59.82m²

現在週3夕方教室利用あり
共同利用による賃貸応相談

1183

3822

3731

3731

7553

20020