


豊科高原チエルトの森別荘地  
地積測量図

|       |                  |
|-------|------------------|
| 別荘地番号 | 柳川地区             |
| 土地の所在 | 長野県茅野市豊平字東岳の内古田山 |

直角座標法

地番 G-9

| No  | X座標       | Y座標        | D Y     | 倍面積                   |
|-----|-----------|------------|---------|-----------------------|
| 441 | -1620.804 | -19305.259 | -53.722 | 87072.832488          |
| 442 | -1634.889 | -19262.610 | -41.531 | 67898.575059          |
| 63  | -1640.313 | -19263.728 | 3.418   | -5606.589834          |
| 64  | -1645.910 | -19266.028 | 5.811   | -9564.383010          |
| 66  | -1651.592 | -19269.539 | 14.462  | -23885.323504         |
| 374 | -1665.542 | -19280.490 | 46.793  | -77935.706806         |
| 376 | -1654.384 | -19316.332 | 24.769  | -40977.437296         |
|     |           |            | 倍面積     | 2998.032903           |
|     |           |            | 面積      | 1499.0164515          |
|     |           |            | 地積      | 1499.01m <sup>2</sup> |

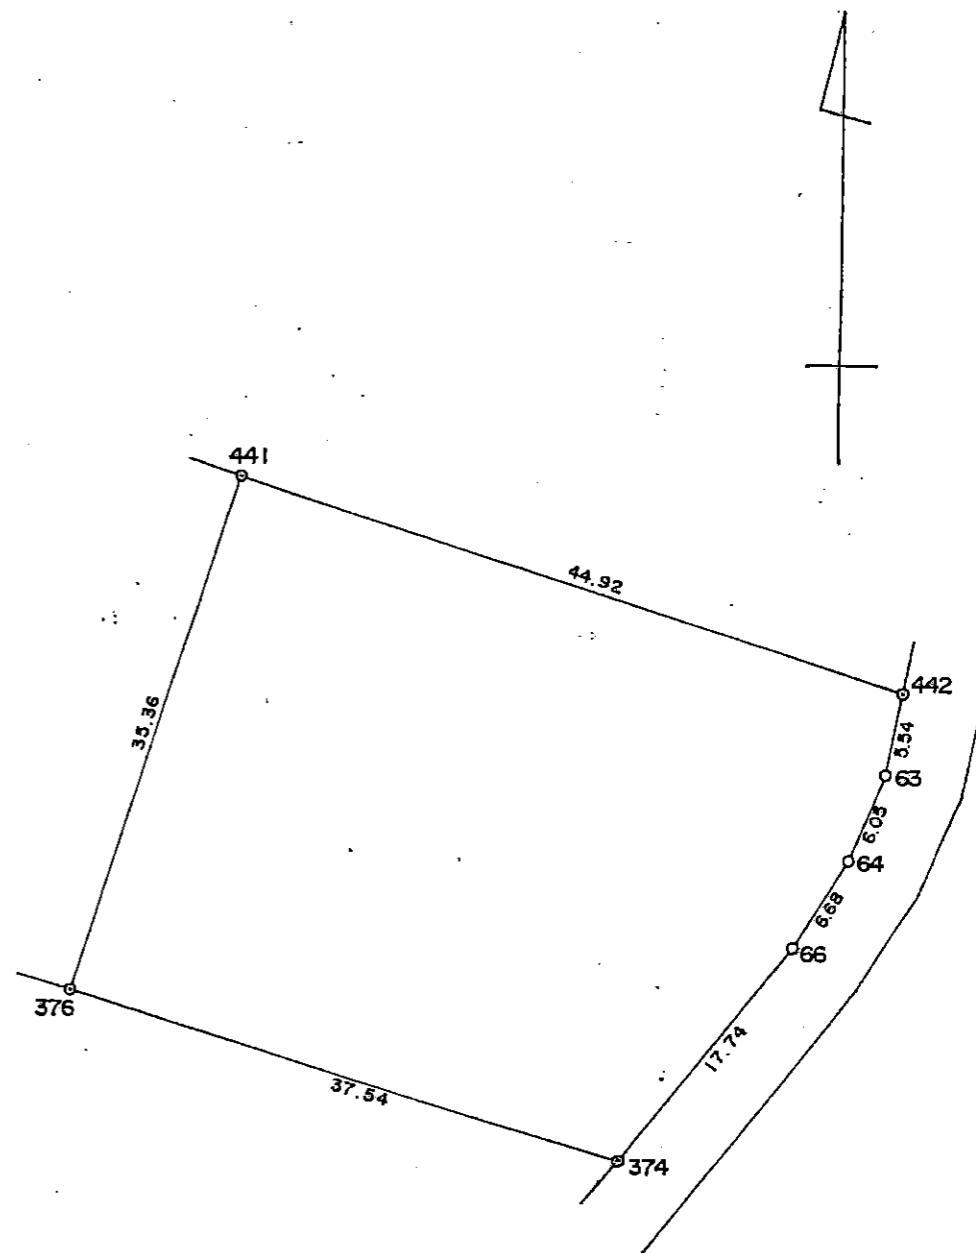

縮尺

1:500